



谷部分平面図 1/20

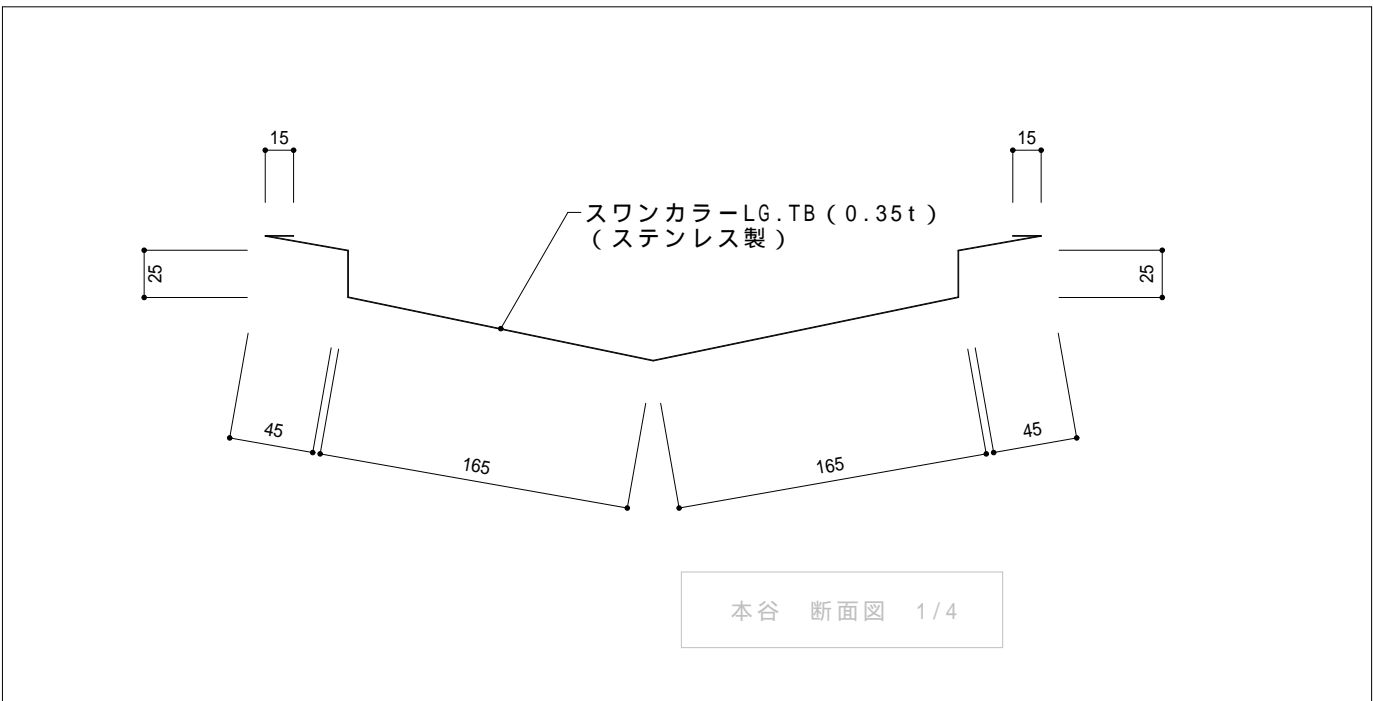

本谷 断面図 1/4

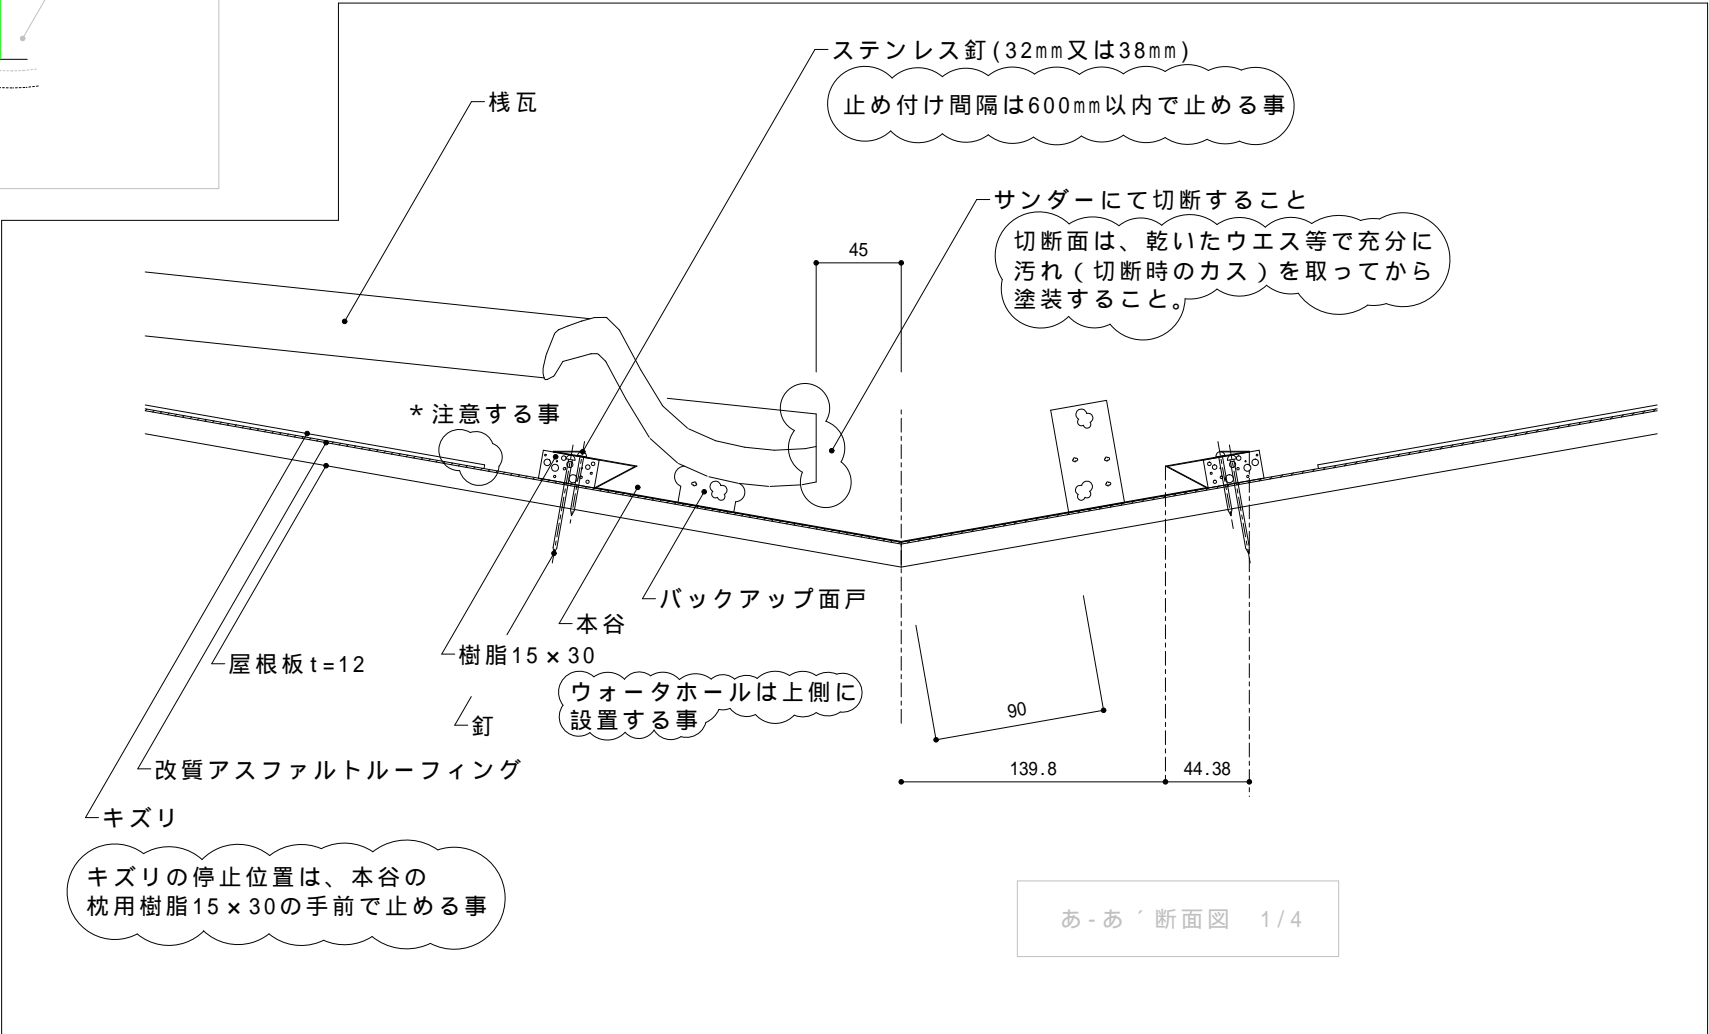

あ-あ' 断面図 1/4



NUMATASEIGA  
 有限会社 沼田製瓦工場  
 TEL 0198-62-3010  
 FAX 0198-62-3011

工事件名 谷部分納まり

記事  
 \_\_\_\_\_  
 \_\_\_\_\_  
 \_\_\_\_\_

検図	製図	縮尺	図面番号
		/	-